Metal.lab
ARCHITECTURAL ROOFING & CLADDING

TRIMS & FLASHINGS

Endwall

(ML) 90050

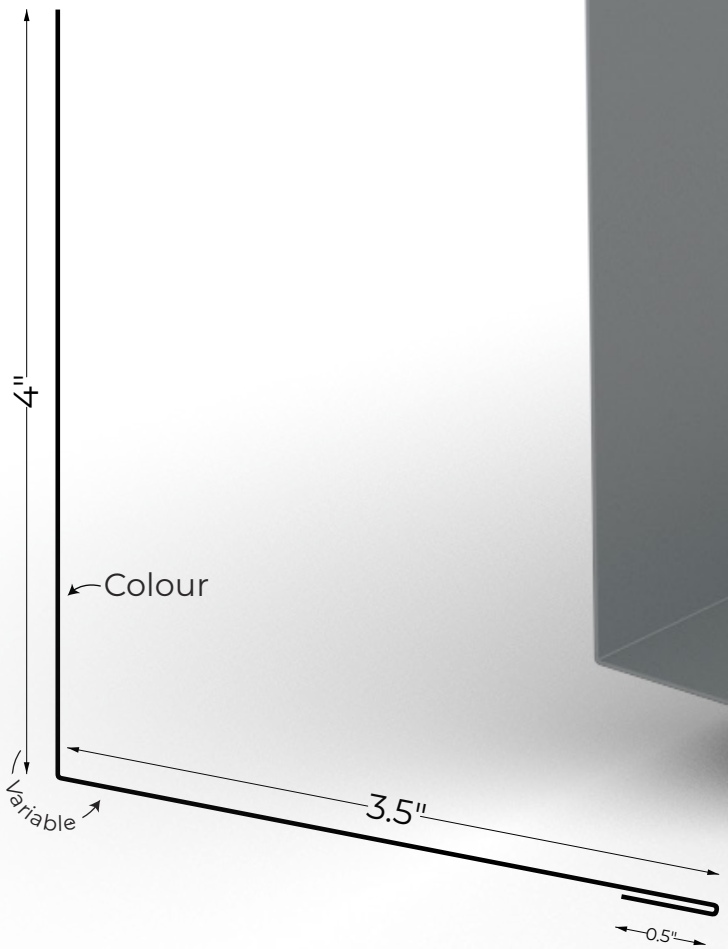

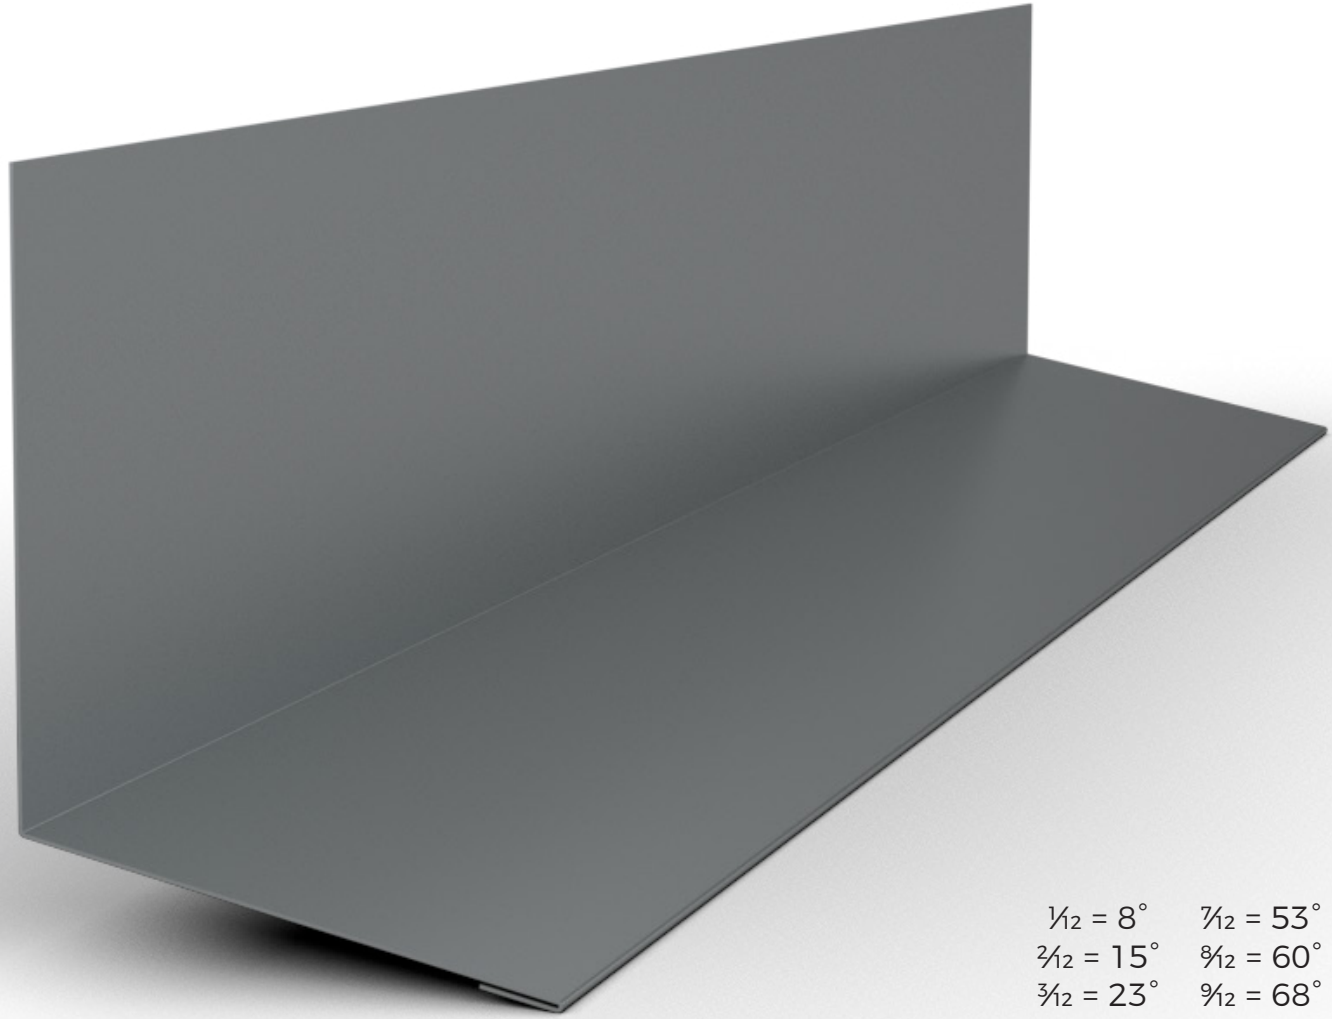

1/12 = 8°	7/12 = 53°
2/12 = 15°	8/12 = 60°
3/12 = 23°	9/12 = 68°
4/12 = 30°	10/12 = 75°
5/12 = 38°	11/12 = 83°
6/12 = 45°	12/12 = 90°

Endwall
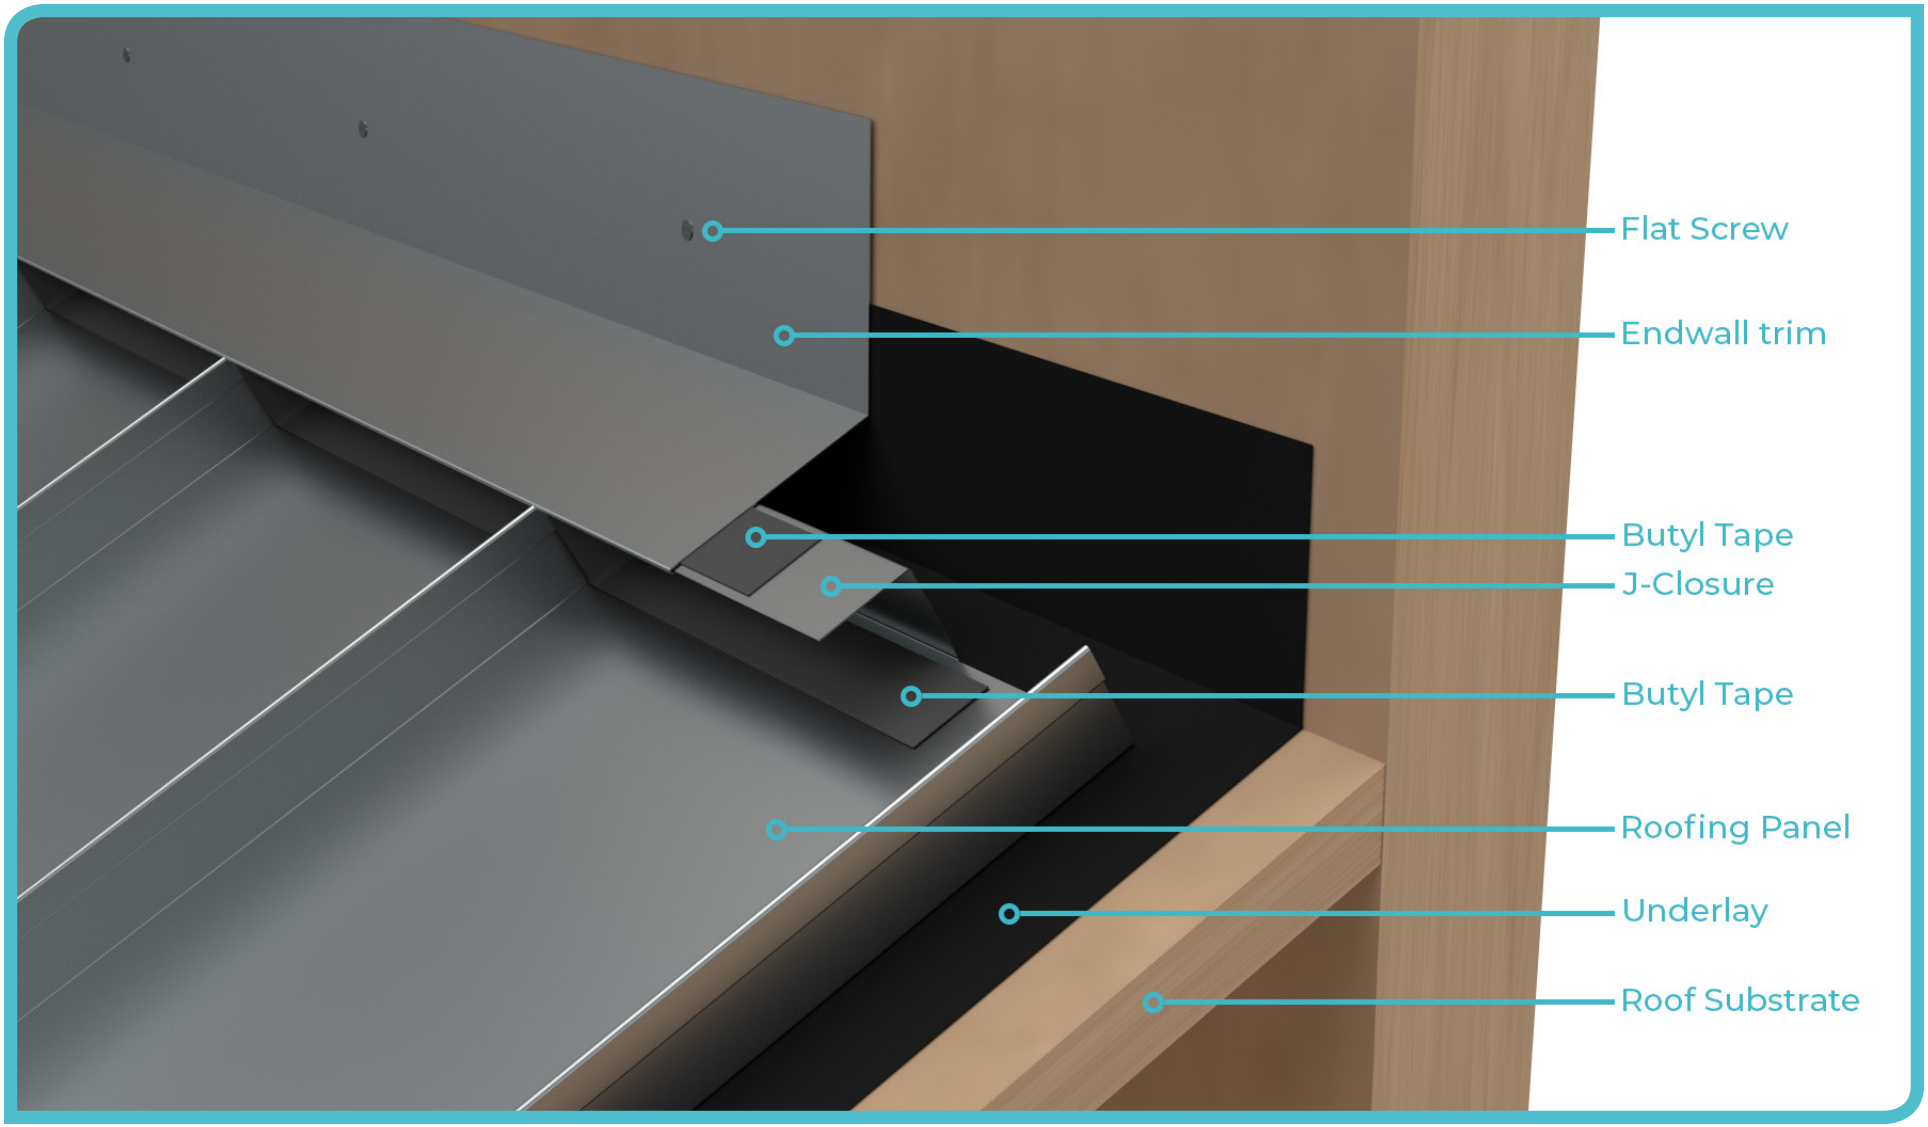
In use